


A-A METSZET

m=1:100

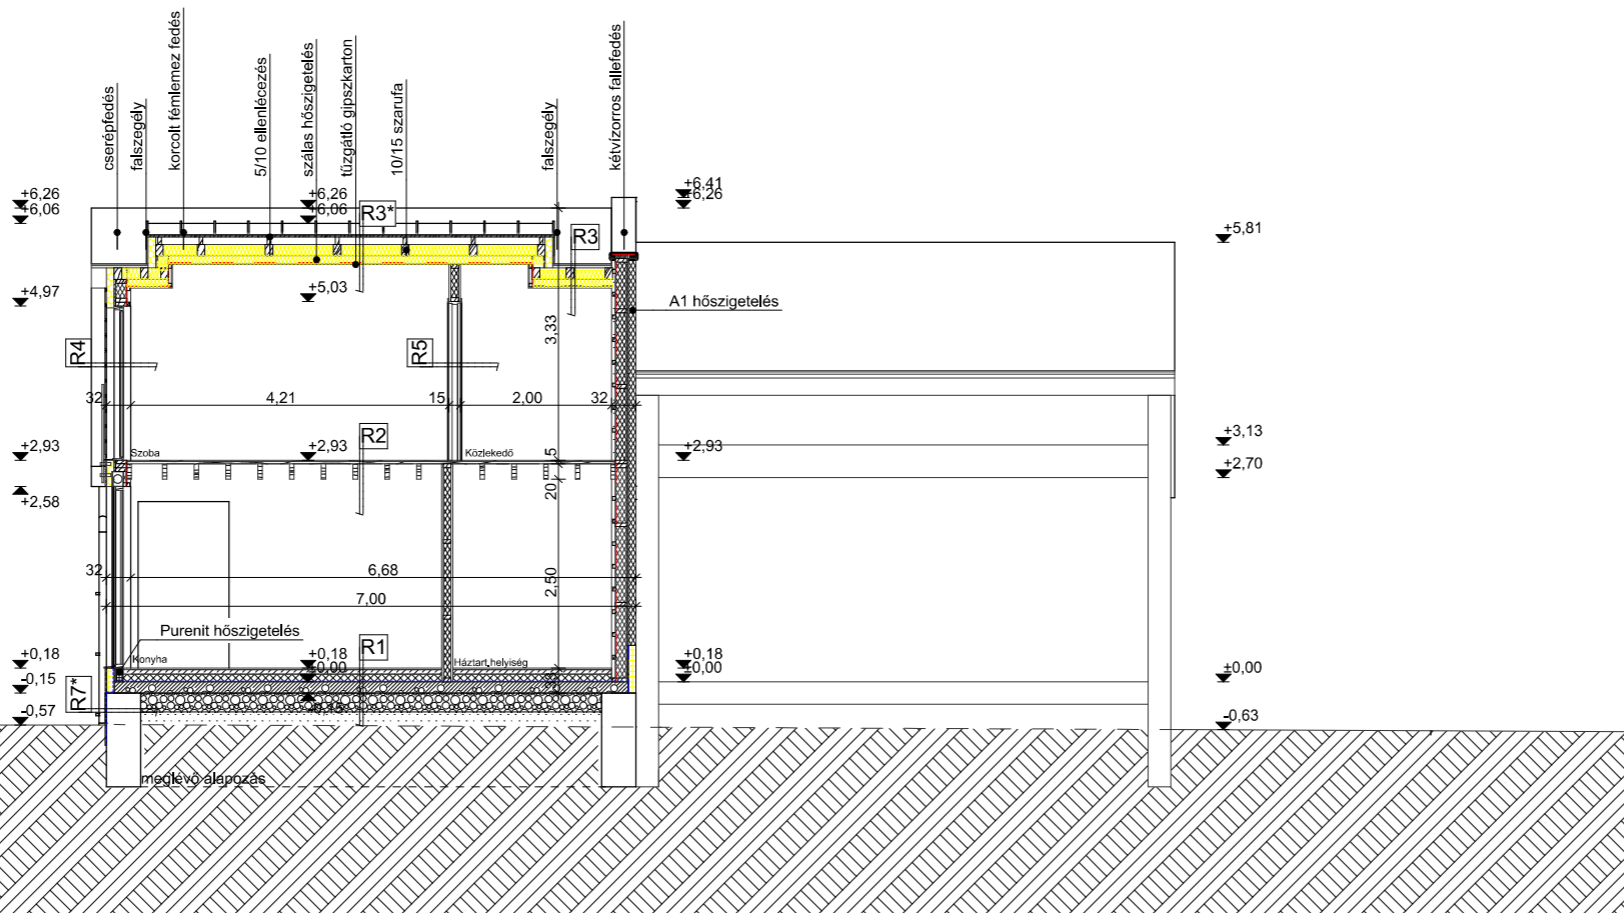


RÉTEGRENDEK

R1	TALAJON FEKVŐ PADLÓ
- kerámia burkolat+ragasztó vagy vinyl parketta	2 cm
- önterülő aljzatkiegnyelés	1 rtg.
- simított esztrich beton	6cm
- PE elválasztó fólia	1 rtg.
- EPS 150 lépésálló hőszigetelés	10cm
- technológiai elválasztó szig.	1 rtg.
- modifikált bitumenes vízszigetelés	1 rtg.
- kenhető bitumen máz kellősítés	1 rtg.
- hálós vasalt aljzatbeton	12cm
- tömörített zúzott kavicságy	15cm
- tömörített utólagos földvísszatöltés	
- termett talaj	
R2	FÖDÉM
- laminált parketta + XPS filc/ kent szigetelés kiegnyelő	
- réteg kerámia vagy vinyl parketta	2 cm
- OSB3 NF aljzat	2 cm
- 6/20-as fa födém szerkezet	20 cm
R3	MAGAS TETŐ CSERÉP
- síma beton cserepfedés	
- tetőlécezés gyártói útmutató szerint	3 cm
- ellenlécezés	5 cm
- vízzáró páraáteresztő fólia (rag. toldással)	1 rtg.
- 10/15-ös szarufa tetőszerkezet	
- közte ásványi gyapot hőszigetelés	15 cm
- gipszkarton fogadó szerkezet	10 cm
- közte: ásványgyapot hőszigetelés	
- párazáró fólia ragasztott toldással	1 rtg.
- tűzgátló gipszkarton burkolat	1,5 cm
- kiegyenlítő glettelés+festés	2 rtg.
R3*	MAGAS TETŐ FÉMLEMEZ
- korcolt fémlemez fedés pl. Prefa	
- Bauder NSK alátét lemez	1 rtg.
- teljes felületű deszkázat	2 cm
- ellenlécezés-átszellőztetett légrés	10 cm
- vízzáró páraáteresztő fólia (rag. toldással)	1 rtg.
- 10/15-ös szarufa tetőszerkezet	
- közte ásványi gyapot hőszigetelés	15 cm
- gipszkarton fogadó szerkezet	10 cm
- közte: ásványgyapot hőszigetelés	
- párazáró fólia ragasztott toldással	1 rtg.
- tűzgátló gipszkarton burkolat	1,5 cm
- kiegyenlítő glettelés+festés	2 rtg.
R4	TEHERHORDÓ HOMLOKZATI VÁLSZERKEZET
- fehér színű Dryvit nemesvakolat	1 rtg.
- EPS H Grafit homlokzati hőszigetelő rendszer/szomszéd felől 1m-es sávan Rockfrontrock Max-e	10 cm
- teljes felületű OSB aljzat (bordázott szeggel löve)	1,5 cm
- 5/14-es fa pallóváz száritott gőzölt fenyőből	14 cm
- pallóváz között ásványgyapot hőszigetelés (táblásított, roskadásmentes)	14 cm
- gipszkarton fogadó kiegyenlítő lécváz	3 cm
- párazáró fólia ragasztott toldással	1 rtg.
- tűzgátló gipszkarton burkolat	1,5 cm
- kiegyenlítő glettelés+festés	2 rtg.
R5	BELSŐ OLDALI VÁLSZFAZAL
- kiegyenlítő glettelés+festés	2 rtg.
- tűzgátló gipszkarton burkolat	1,5 cm
- párazáró fólia ragasztott toldással	1 rtg.
- 5/10-es/5/15-ös fa pallóváz száritott gőzölt fenyőből	10 cm
- pallóváz között ásványgyapot hőszigetelés (táblásított, roskadásmentes)	10 cm
- párazáró fólia ragasztott toldással	1 rtg.
- tűzgátló gipszkarton burkolat	1,5 cm
- kiegyenlítő glettelés+festés	2 rtg.
R6	KOCSIBEÁLLÓ RÉTEGREND
- kis elemes beton térkő burkolat	8 cm
- ágyazó finomzúzalék	4 cm
- kiegyenlítő réteg - zúzott kő	10cm
- tömörített kavicságy	25 cm
- tömörített termett talaj	
R7	LÁBAZATI FALSZERKEZET
- fagyálló lábazati nemesvakolat	1 rtg.
- lábazati alapvakolat	1 cm
- XPS hőszigetelés	10 cm
- vasalt zsálukő lábazat LZS30	30 cm
- tömörített zúzott kavicságy	25 cm
R7*	LÁBAZATI FALSZERKEZET MEGLÉVŐ
- fagyálló lábazati nemesvakolat	1 rtg.
- lábazati alapvakolat	1 cm
- XPS hőszigetelés	2 cm
- meglévő beton lábazat	45 cm
R8	TERASZ RÉTEGREND
- kis elemes beton térkő burkolat	6 cm
- ágyazó finomzúzalék	4 cm
- kiegyenlítő réteg - zúzott kő	
- tömörített kavicságy	25cm
- tömörített termett talaj- geotextil elválasztó réteg	1 rtg.
- tömörített utólagos földvísszatöltés	
- termett talaj	

B-B METSZET

m=1:100

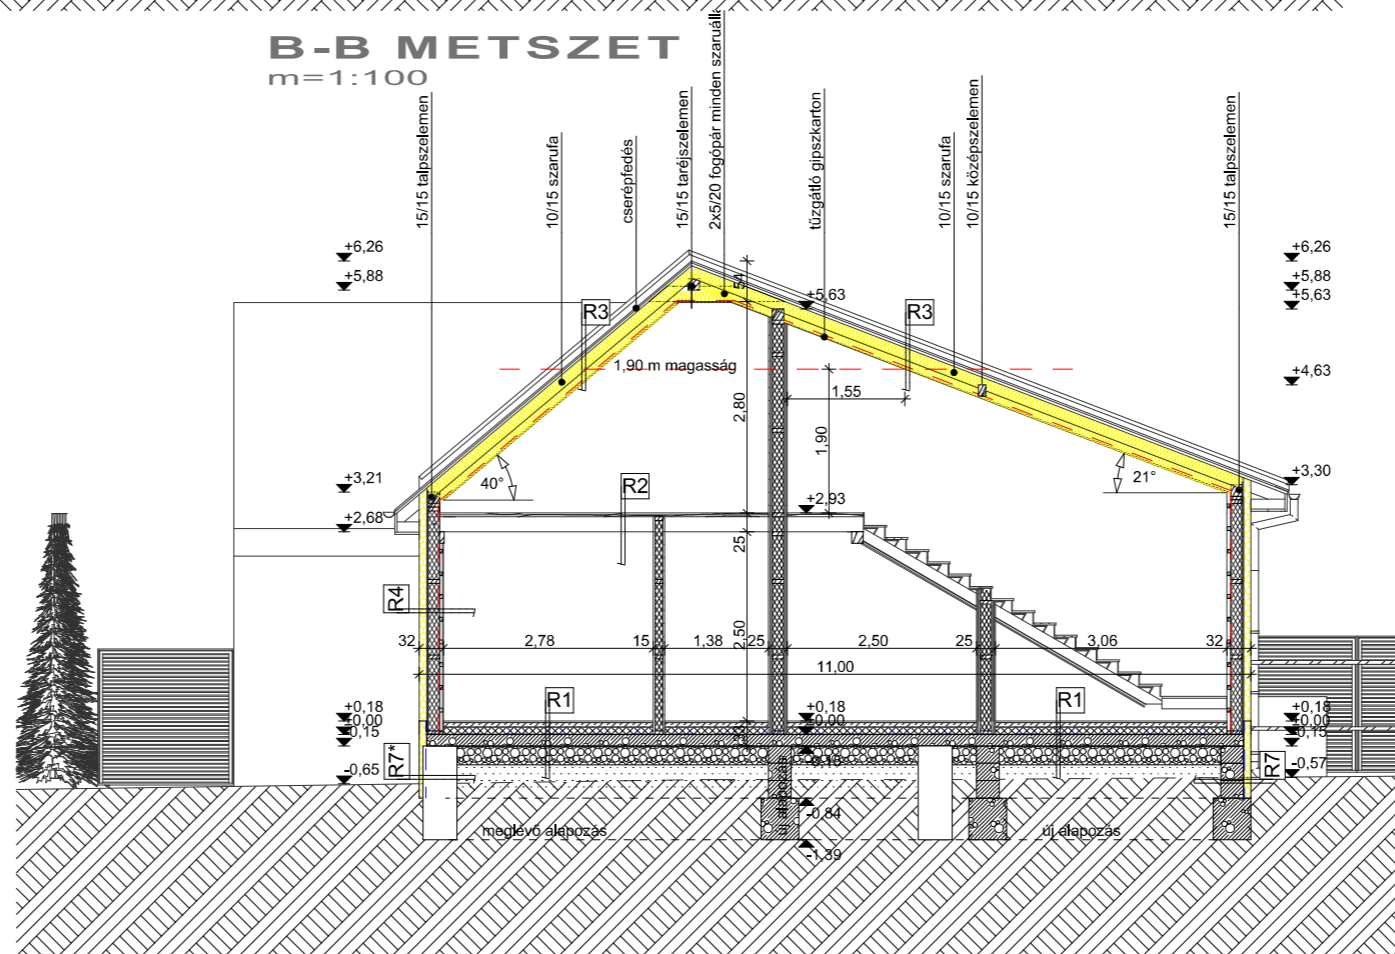

ANYAGJELÖLÉSEK

- EPS hőszigetelés
 - szálas hőszigetelés
 - vázkitöltő hőszigetelés
 - XPS hőszigetelés
 - padló hőszigetelés
 - monolit vasbeton szerkezet
 - tömörített kavicságy
 - beton szerkezet
 - fa szerkezet
- párazárás nyomvonalvezetése
- vízszigetelés nyomvonalvezetése

Tervező: Berta Balázs
8315 Gyenesdiás
Vörösmarty u. 12.
+36-30-385-68-83
bebeert@gmail.com
É-20-0280

Tervfajta: Egyszerű bejelentési terv
Tervmegnevezés: METSZETEK

Rajszám: 3.B-03
Méretarány: M 1:100